


PIĘTRO 1
LOKAL 74

| | | |
|----|-----------|---------------------|
| 01 | SALON | 34,4 |
| 02 | ŁAZIENKA | 4,4 |
| 03 | SYPIALNIA | 11,9 |
| | | 50,7 m ² |
| | BALKON | 6,3 |

Uwagi:
Rzut mieszkania ma charakter poglądowo-informacyjny. Może ulec zmianie w trakcie realizacji inwestycji. Wymiary pomieszczeń i lokalizację urządzeń sanitarnych podano na podstawie projektu budowlanego. Możliwe jest wprowadzenie niewielkich zmian w projekcie wykonawczym.

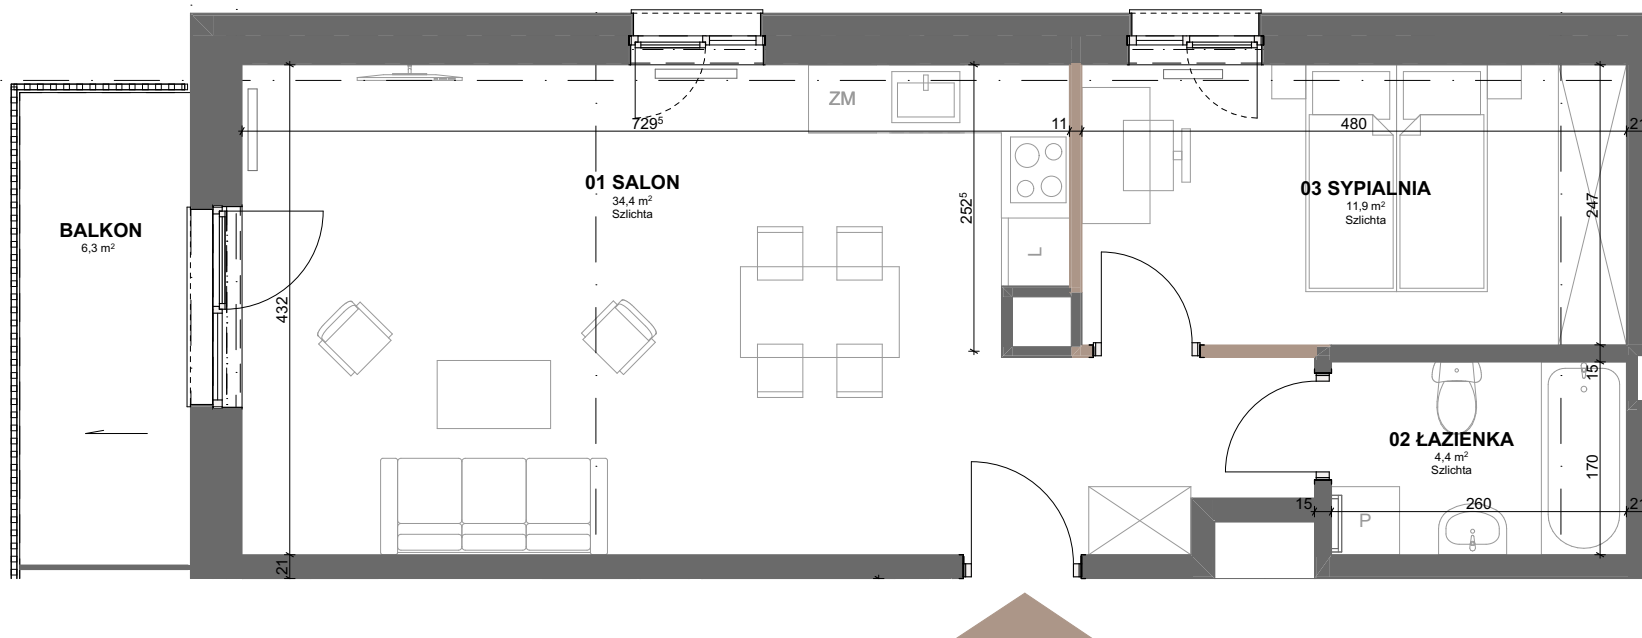

BETWEEN
ul. Dowborczyków 12
90-019 Łódź

WWW.BETWEEN-LODZ.PL
T:661 280 900 | 693 604 507
E: biuro.sprzedazy@budomal.com.pl

BUDOMAL360
www.budomal.com.pl

BIURO SPRZEDAŻY
ul. Beli Bartoka 24 lok. U8
92-547 Łódź

M&A Pracownia Projektowa
90-117 Łódź, ul. Narutowicza 7/9
tel.042 292 00 77
biuro@m-i-a.pl www.m-i-a.pl

Pn

