


PIĘTRO 2  
LOKAL 15

01	SALON	38,5
02	ŁAZIENKA	3,9
		42,4 m <sup>2</sup>
	BALKON	4,5

Uwagi:  
Rzut mieszkania ma charakter poglądowo-informacyjny. Może ulec zmianie w trakcie realizacji inwestycji. Wymiary pomieszczeń i lokalizację urządzeń sanitarnych podano na podstawie projektu budowlanego. Możliwe jest wprowadzenie niewielkich zmian w projekcie wykonawczym.

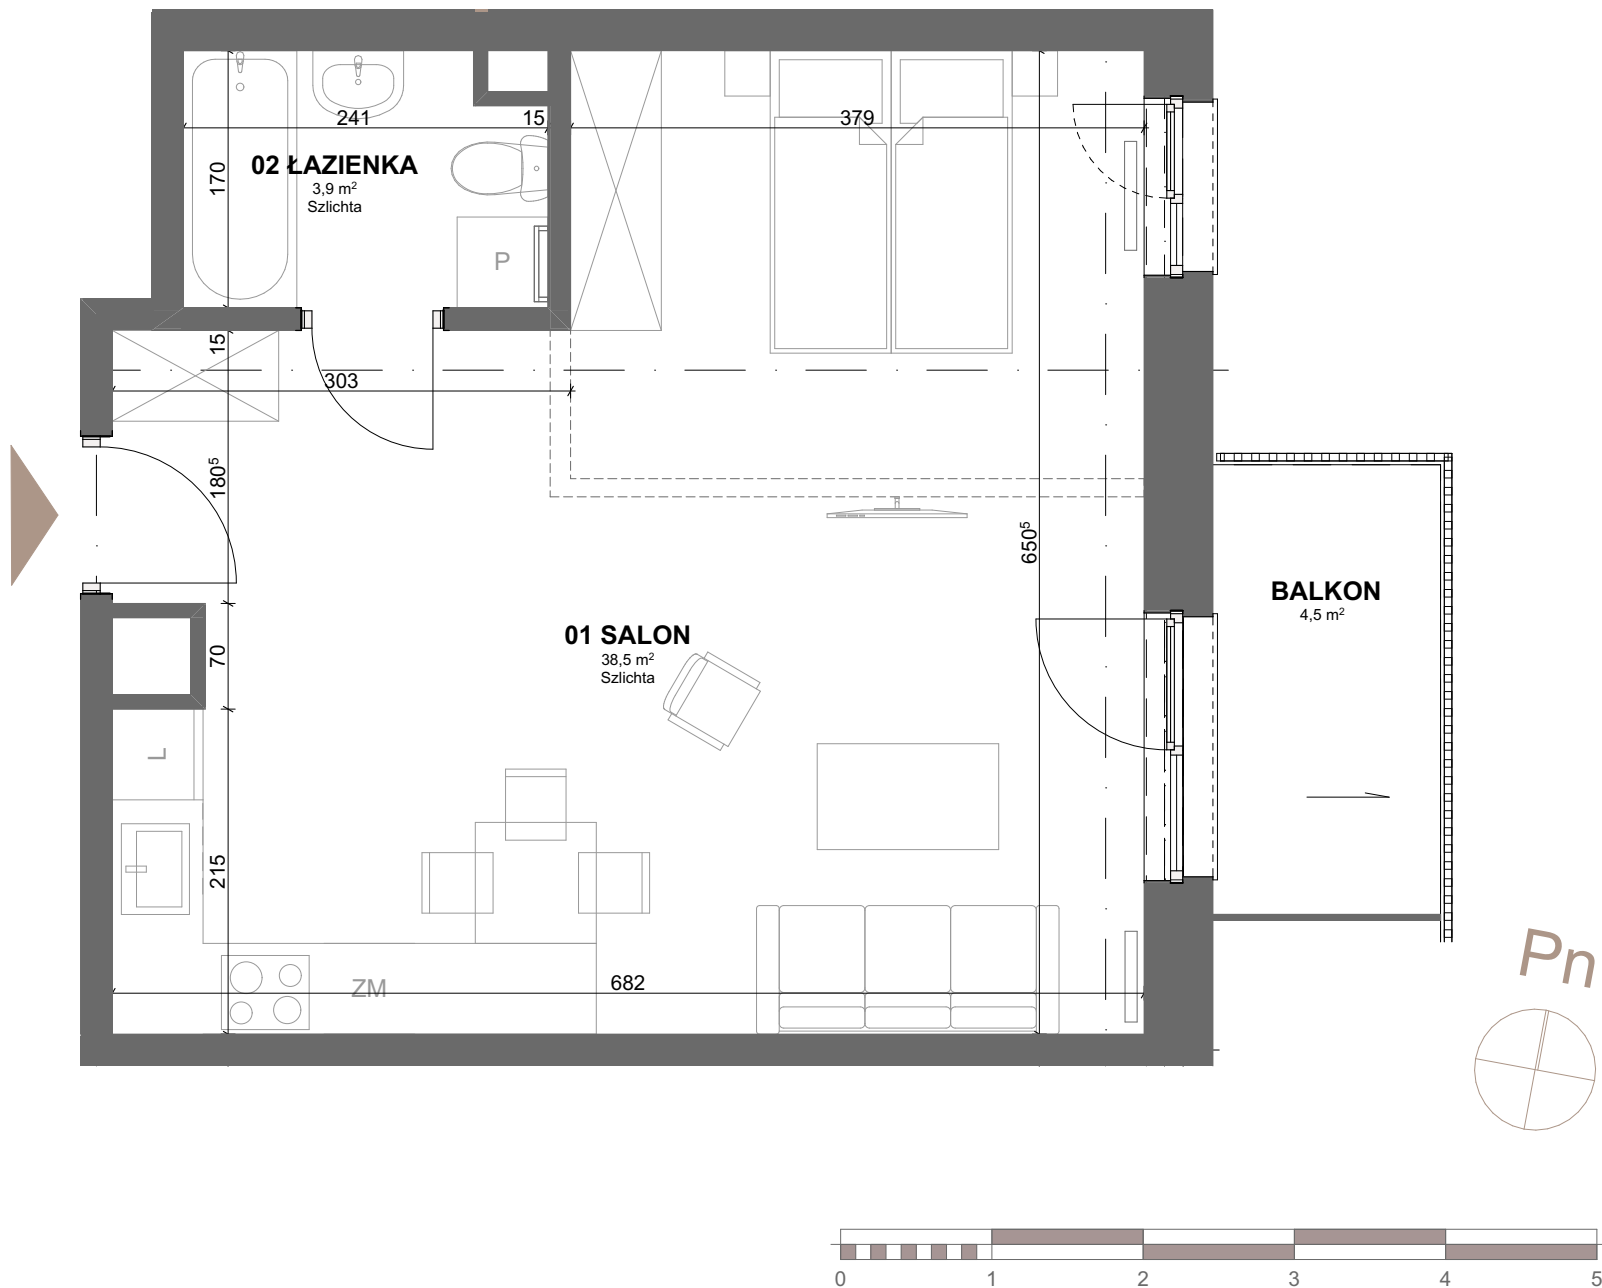

BETWEEN  
ul. Dowborczyków 12  
90-019 Łódź

WWW.BETWEEN-LODZ.PL  
T:661 280 900 | 693 604 507  
E: biuro.sprzedazy@budomal.com.pl

**BUDOMAL360**  
www.budomal.com.pl

BIURO SPRZEDAŻY  
ul. Beli Bartoka 24 lok. U8  
92-547 Łódź

M&A Pracownia Projektowa  
90-117 Łódź, ul. Narutowicza 7/9  
tel.042 292 00 77  
biuro@m-i-a.pl www.m-i-a.pl