


PIĘTRO **3**  
LOKAL **27**

01	SALON	31,1
02	ŁAZIENKA	4,4
03	GARDEROBA	4,3
		<b>39,8 m<sup>2</sup></b>
	BALKON	4,8

Uwagi:  
Rzut mieszkania ma charakter poglądowo-informacyjny. Może ulec zmianie w trakcie realizacji inwestycji. Wymiary pomieszczeń i lokalizację urządzeń sanitarnych podano na podstawie projektu budowlanego. Możliwe jest wprowadzenie niewielkich zmian w projekcie wykonawczym.

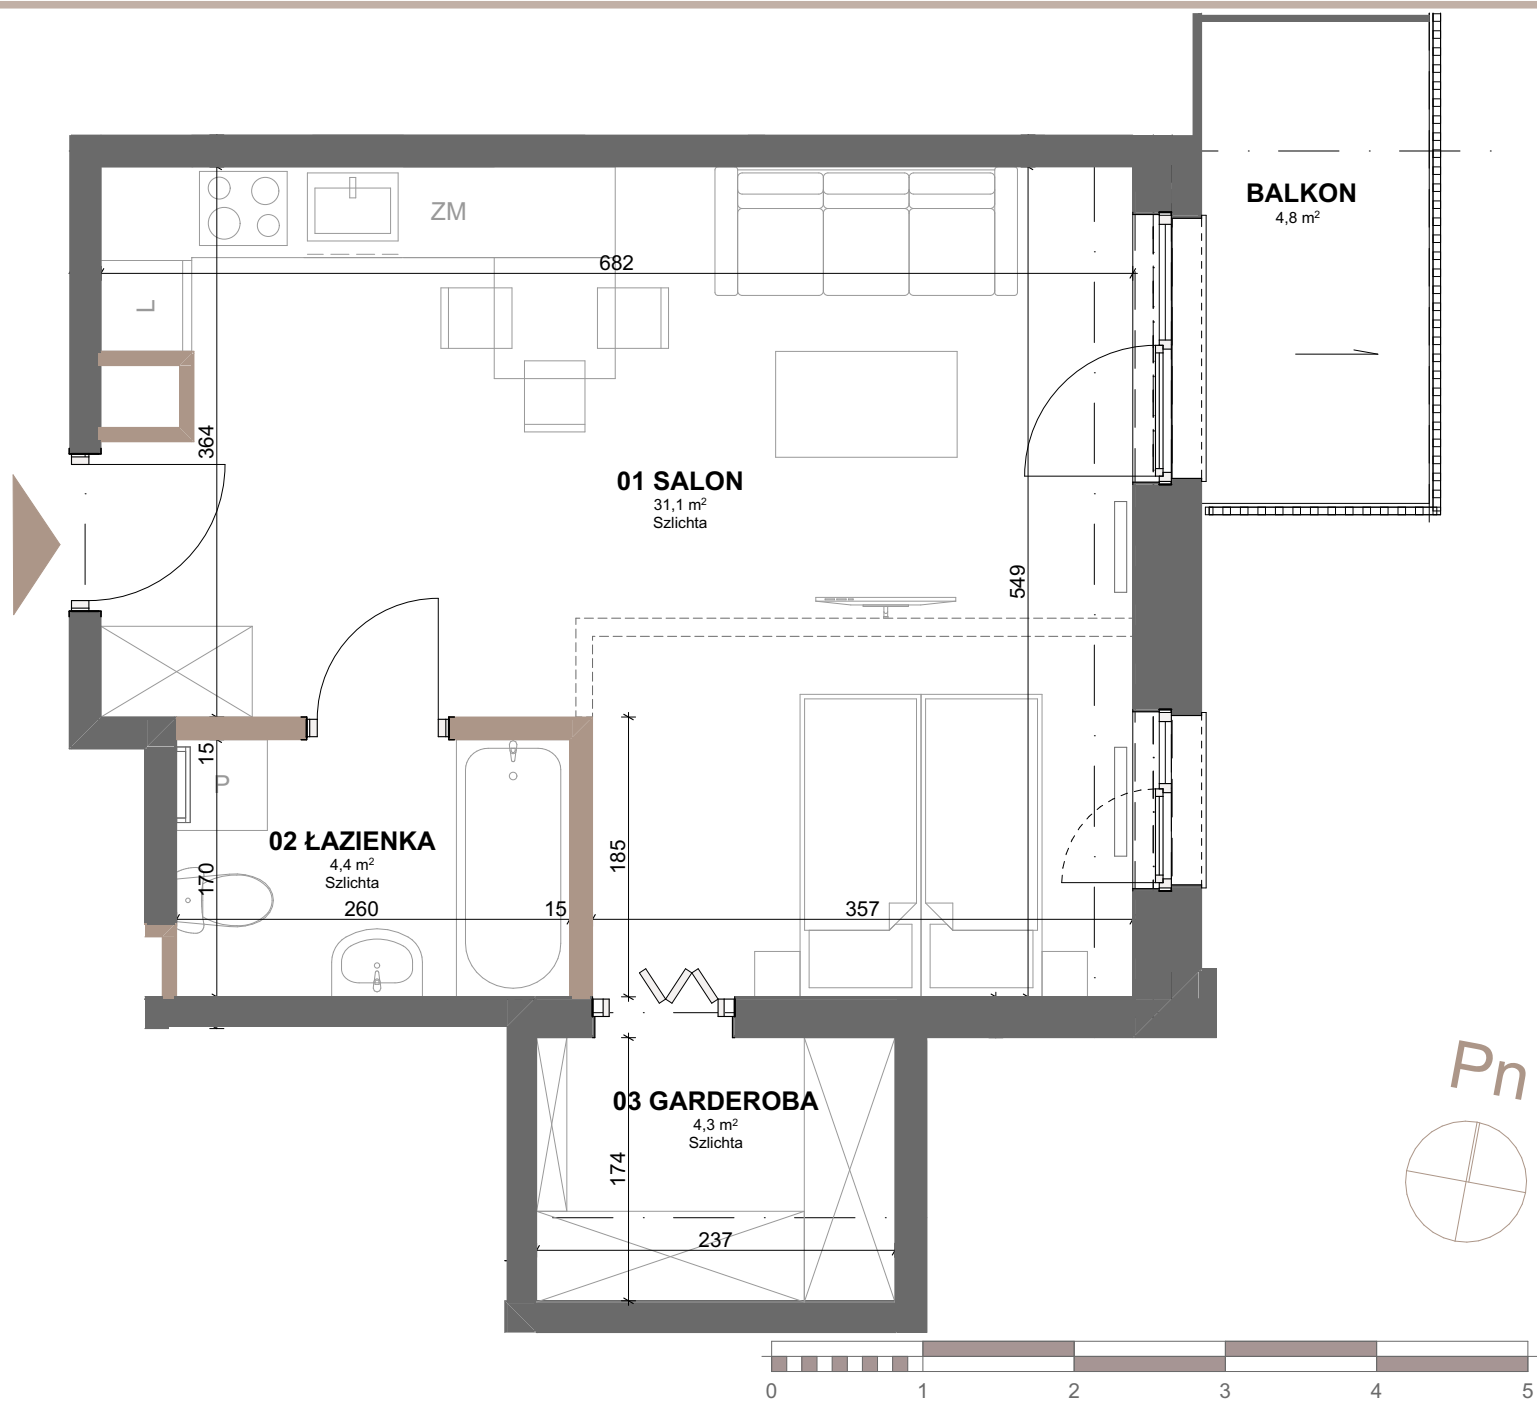

BETWEEN  
ul. Dowborczyków 12  
90-019 Łódź

WWW.BETWEEN-LODZ.PL  
T:661 280 900 | 693 604 507  
E: biuro.sprzedazy@budomal.com.pl

**BUDOMAL 360**  
www.budomal.com.pl

BIURO SPRZEDAŻY  
ul. Beli Bartoka 24 lok. U8  
92-547 Łódź

M&A Pracownia Projektowa  
90-117 Łódź, ul. Narutowicza 7/9  
tel. 042 292 00 77  
biuro@m-i-a.pl www.m-i-a.pl