


PIĘTRO 3  
LOKAL 35

|    |           |                     |
|----|-----------|---------------------|
| 01 | HOL       | 13,6                |
| 02 | ŁAZIENKA  | 4,4                 |
| 03 | SALON     | 22,6                |
| 04 | SYPIALNIA | 12,0                |
|    |           | 52,6 m <sup>2</sup> |
|    | BALKON    | 4,8                 |

Uwagi:  
Rzut mieszkania ma charakter poglądowo-informacyjny. Może ulec zmianie w trakcie realizacji inwestycji. Wymiary pomieszczeń i lokalizację urządzeń sanitarnych podano na podstawie projektu budowlanego. Możliwe jest wprowadzenie niewielkich zmian w projekcie wykonawczym.

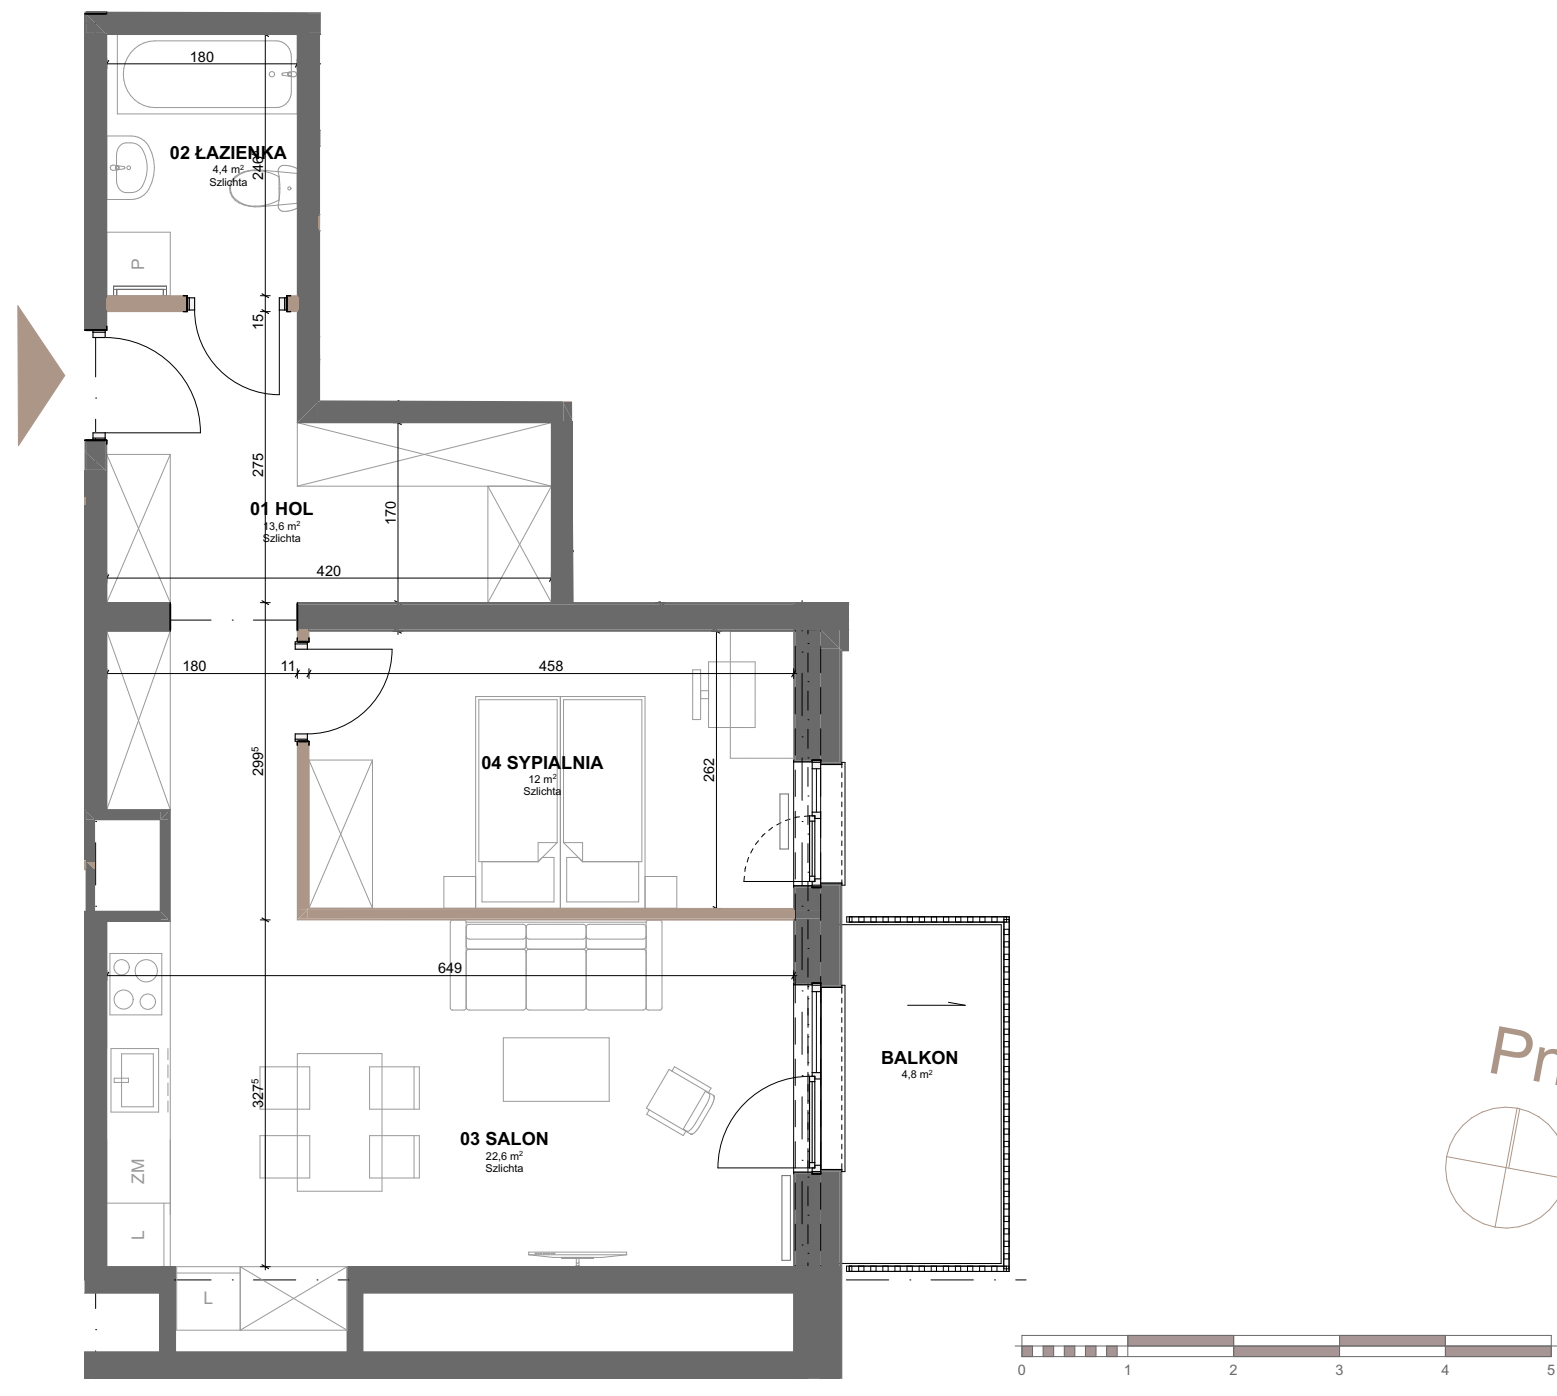

BETWEEN  
ul. Dowborczyków 12  
90-019 Łódź

WWW.BETWEEN-LODZ.PL  
T:661 280 900 | 693 604 507  
E: biuro.sprzedazy@budomal.com.pl

BUDOMAL 360  
www.budomal.com.pl

BIURO SPRZEDAŻY  
ul. Beli Bartoka 24 lok. U8  
92-547 Łódź

M&A Pracownia Projektowa  
90-117 Łódź, ul. Narutowicza 7/9  
tel.042 292 00 77  
biuro@m-i-a.pl www.m-i-a.pl