


PIĘTRO 4
LOKAL 42

01	HOL	9,1
02	WC	1,8
03	ŁAZIENKA	4,3
04	SALON	32,0
05	SYPIALNIA	12,2
06	SYPIALNIA	12,2
		71,6 m²
	BALKON	6,0

Uwagi:
Rzut mieszkania ma charakter poglądowo-informacyjny. Może ulec zmianie w trakcie realizacji inwestycji. Wymiary pomieszczeń i lokalizację urządzeń sanitarnych podano na podstawie projektu budowlanego. Możliwe jest wprowadzenie niewielkich zmian w projekcie wykonawczym.

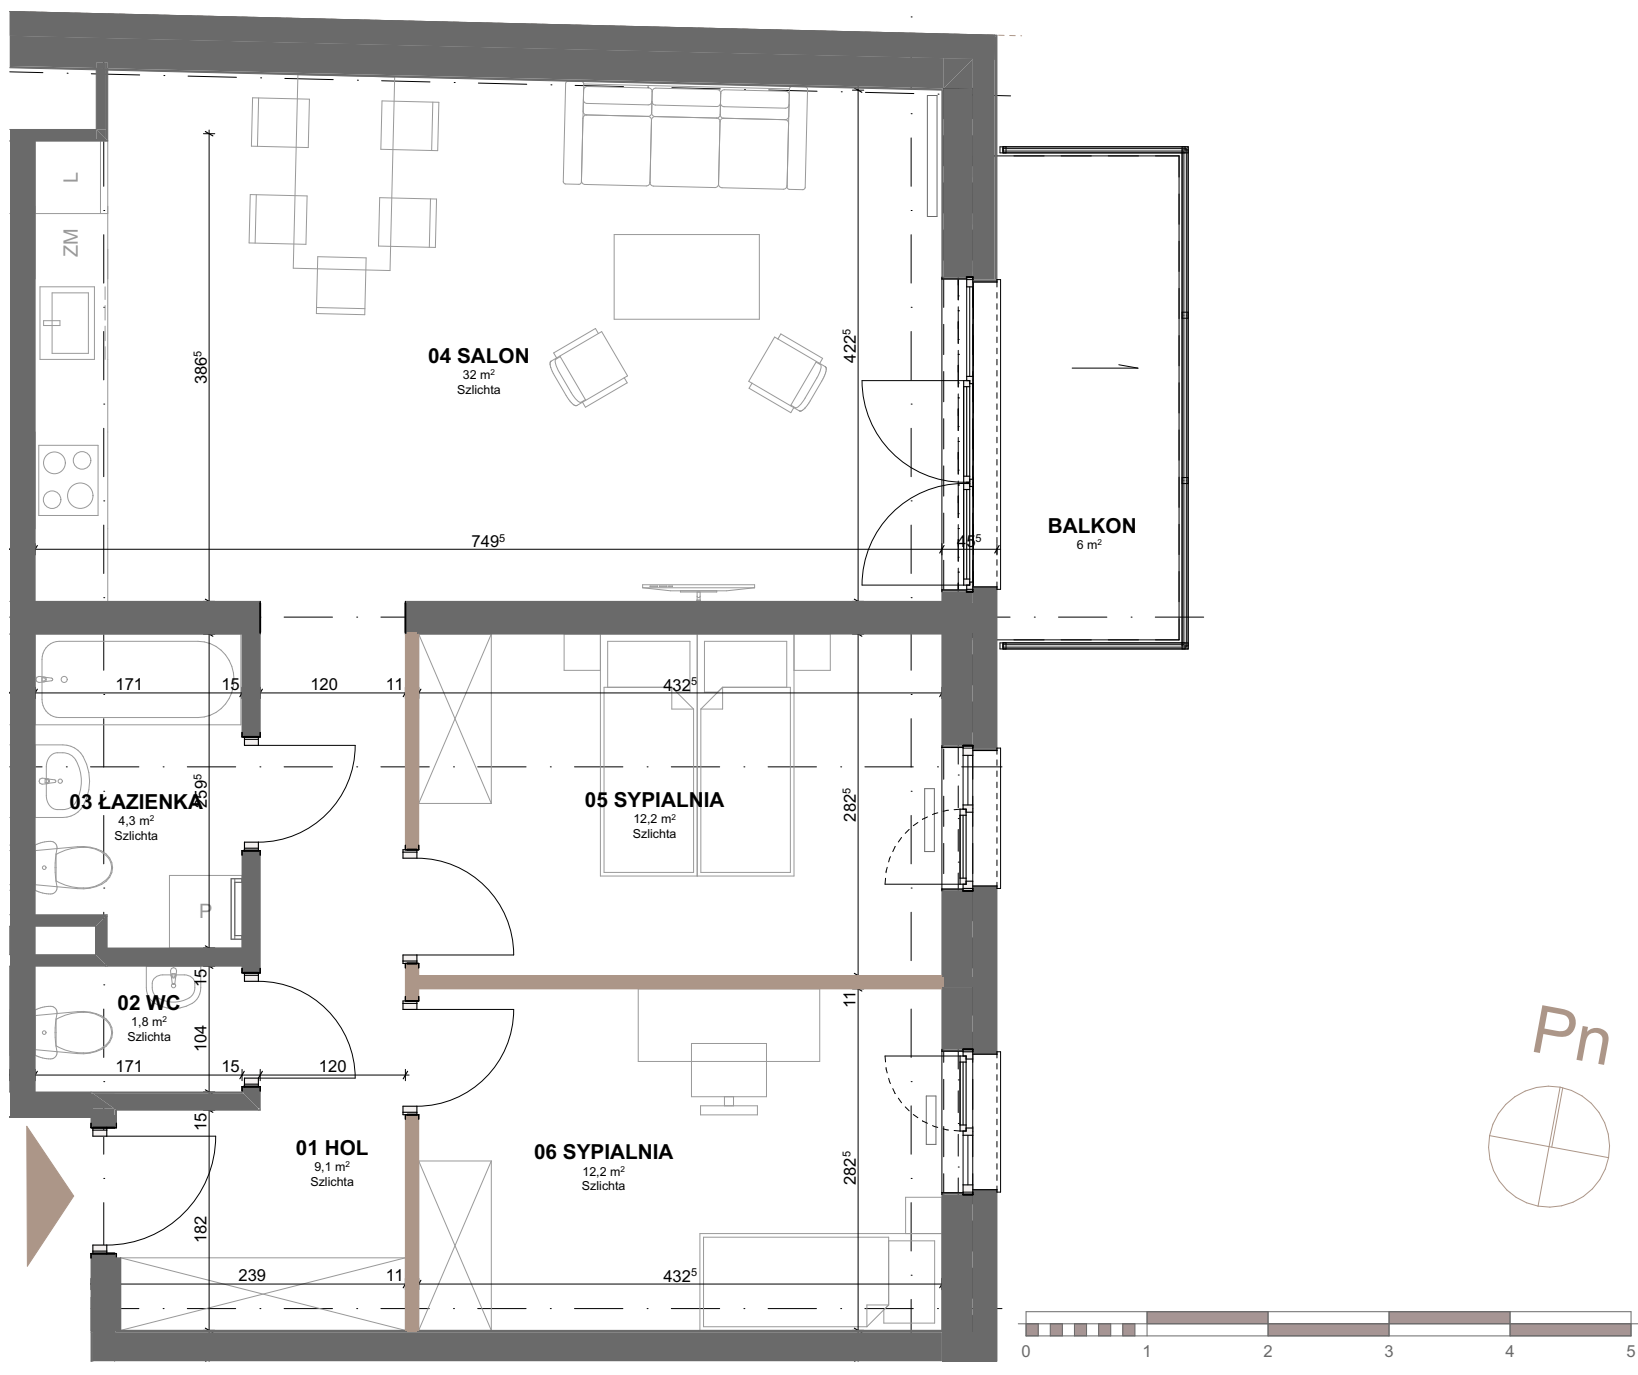

BETWEEN
ul. Dowborczyków 12
90-019 Łódź

WWW.BETWEEN-LODZ.PL
T:661 280 900 | 693 604 507
E: biuro.sprzedazy@budomal.com.pl

BUDOMAL 360
www.budomal.com.pl

BIURO SPRZEDAŻY
ul. Beli Bartoka 24 lok. U8
92-547 Łódź

M&A Pracownia Projektowa
90-117 Łódź, ul. Narutowicza 7/9
tel.042 292 00 77
biuro@m-i-a.pl www.m-i-a.pl